

Liste der Bauwerke

Nr.	Art des Bauwerks	Abschnitt	Bauhöhe	Volumen
1	Anleger	I	1 m	8,5 cbm
2	Anleger	I	1 m	14 cbm
3	Anleger	I	1 m	10 cbm
4	Double	I	1 m	7,5 cbm
5	Anleger	I	1 m	10 cbm
6	Anleger	I	1 m	14 cbm
7	Doppelwelle	I	0,5 m	1 cbm
8	Double	I	1 m	7,5 cbm
9	Anleger	I	1 m	17,5 cbm
10	Double	I	1 m	9,5 cbm
11	Anleger	I	1 m	14 cbm
Abschnitt I				113,5 cbm



12	Anleger	II	1 m	14 cbm
13	Anleger	II	1 m	13 cbm
14	Anleger	II	1 m	14 cbm
15	Anleger	II	1 m	10 cbm
16	2x Absprung	II	1 m	4,5 cbm
17	Landung	II	1 m	10 cbm
18	Anleger	II	1 m	26 cbm
19	Doppelwelle	II	0,5 m	3 cbm
20	Anleger	II	1 m	15 cbm
21	Anleger	II	1,5 m	24 cbm
Abschnitt II				133,5 cbm

22	Anleger	III	2 m	26 cbm
23	Stepdown	III	1,6 m	20 cbm
24	Absprung	III	1,5 m	9 cbm
25	Anleger	III	1 m	19,5 cbm
26	Anleger	III	1,5 m	15,75 cbm
27	Anleger	III	1,5 m	15,75 cbm
28	Anleger	III	2 m	28 cbm
29	Anleger	III	1 m	6 cbm
30	Double	III	1 m	7,5 cbm
31	Anleger	III	1 m	10 cbm
32	Anleger	III	1 m	10 cbm
33	Anleger	III	1 m	7,5 cbm
34	Anleger	III	1,5 m	13,5 cbm
Abschnitt III				186,5 cbm

35	Drop	IV	1,5 m	10 cbm
36	Anleger	IV	2 m	26 cbm
37	Hip	IV	1,5 m	15 cbm
38	Anleger	IV	2 m	16 cbm
39	Anleger	IV	1,5 m	9 cbm
40	Anleger	IV	1 m	10 cbm
41	Doppelwelle	IV	1 m	3 cbm
42	Anleger	IV	1 m	10 cbm
43	Table	IV	2 m	50 cbm
44	Doppelwelle	IV	0,5 m	3 cbm
45	Doppelwelle	IV	0,5 m	3 cbm
Abschnitt IV				155 cbm
Abschnitt V				0 cbm
Gesamt				590,5 cbm

Geländebegradigungen

Nr.	Abschnitt	Volumen
G1	II	8 cbm
G2	II	8 cbm
G3	II	5 cbm
G4	II	10 cbm
Abschnitt II		31 cbm
G5	III	5 cbm
G6	III	3,6 cbm
G7	III	10 cbm
G8	III	16 cbm
G9	III	10 cbm
G10	III	17 cbm
Abschnitt III		61,6 cbm
G11	IV	42 cbm
G12	IV	13 cbm
Abschnitt IV		55 cbm
Gesamt		147,6 cbm

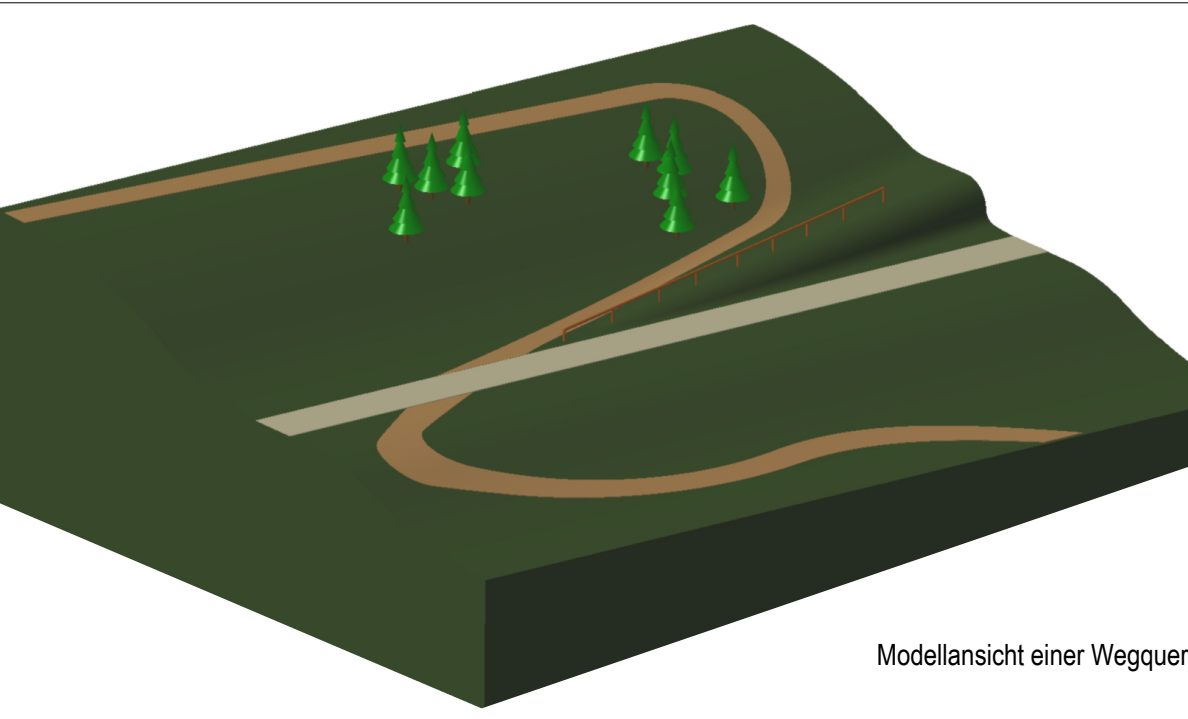 

GEGENSTAND DER ÄNDERUNG	GEÄNDERT	DATUM	INDEX
Bezeichnung "MTB-Club" im Plankopf geändert	JS	3.2.14	A
Ausfahrt über Flurstück 2803 ergänzt	JS	27.2.14	B
Bauwerke und Geländemodifikationen eingezeichnet	JS	4.3.14	C
Logo ergänzt	JS	4.3.14	D
Abschnittsnummern eingezeichnet, Erdvolumen in den Listen ergänzt	JS	6.3.14	E
Bauhöhen ergänzt	JS	10.3.14	F
Rettungspunkte eingetragen	JS	14.5.14	G

PROJEKT:
Planung einer Downhill-Strecke am Edelberg

PLANBEZEICHNUNG
Lageplan

DATUM
14.5.14

PLANGRÖSSE
1,655/0,297

MASSSTAB
1:1000

MTB-CLUB KARLSRUHE e.V.
PAUL-EHRlich-STR. 3
76133 KARLSRUHE

0152 / 22 59 04 39
vorstand@mtb-karlsruhe.de

